

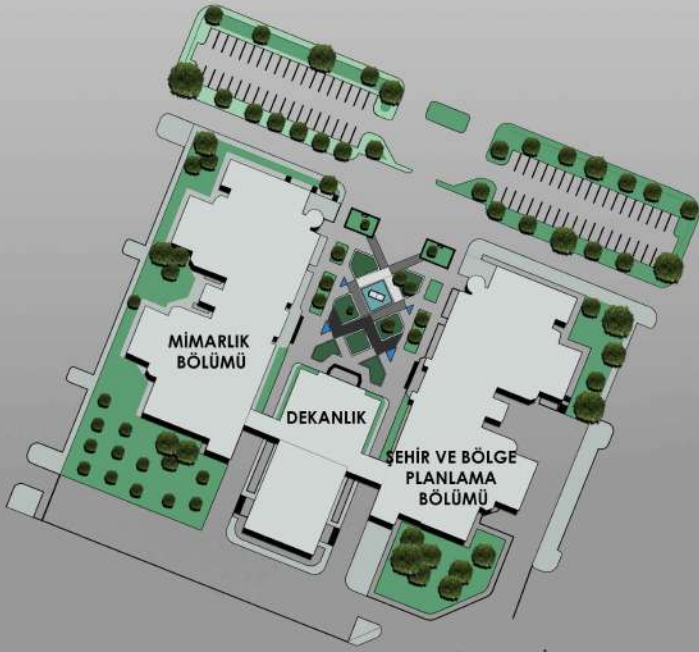


# DOKUZ EYLÜL ÜNİVERSİTESİ MİMARLIK FAKÜLTESİ PROJE ALANI TASARIM ÖNERİSİ

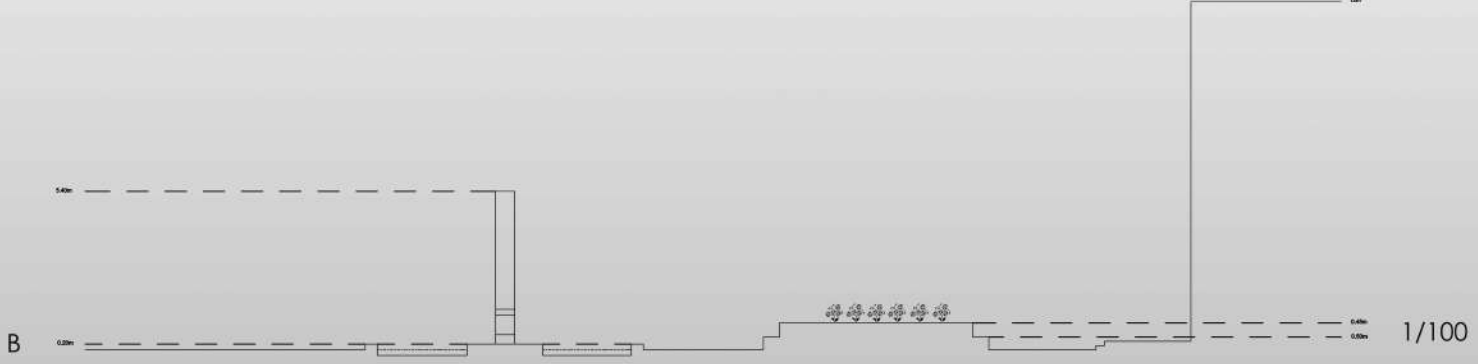

1/500 VAZİYET PLANI

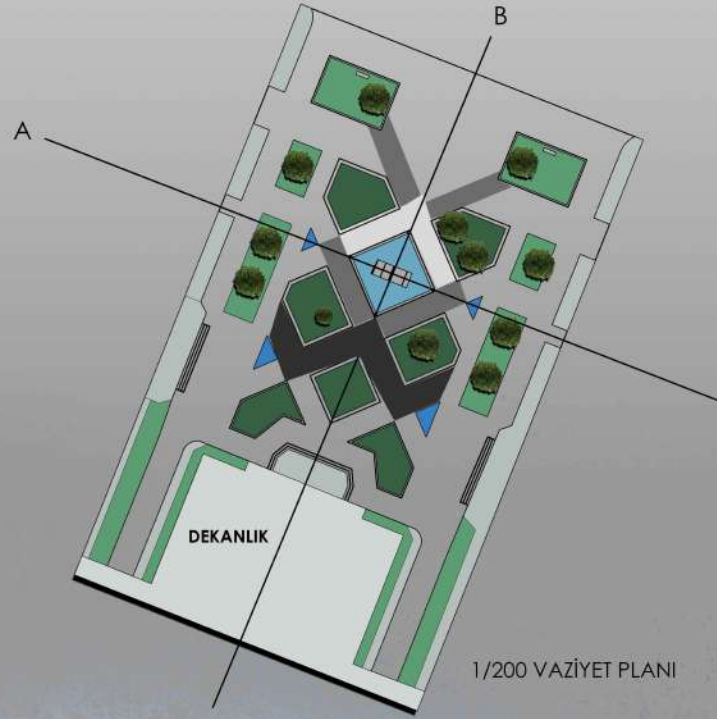

1/200 VAZİYET PLANI



# HEYKEL KESİTLERİ

