


MILESTONE "DÖNÜM NOKTASI,"



ALANIN TARİHİ KURGU İLE ÖZDEŞLEŞMİŞ KULANIMI
1/100 VAZİYET PLANI

DÖNÜM NOKTASI - 01. ASIR ANITI MODELİ

ALANDA MEKANSALLAŞMA VE İNSAN ETKİLEŞİMİ
ALAN KULLANIM SENARYOLARI

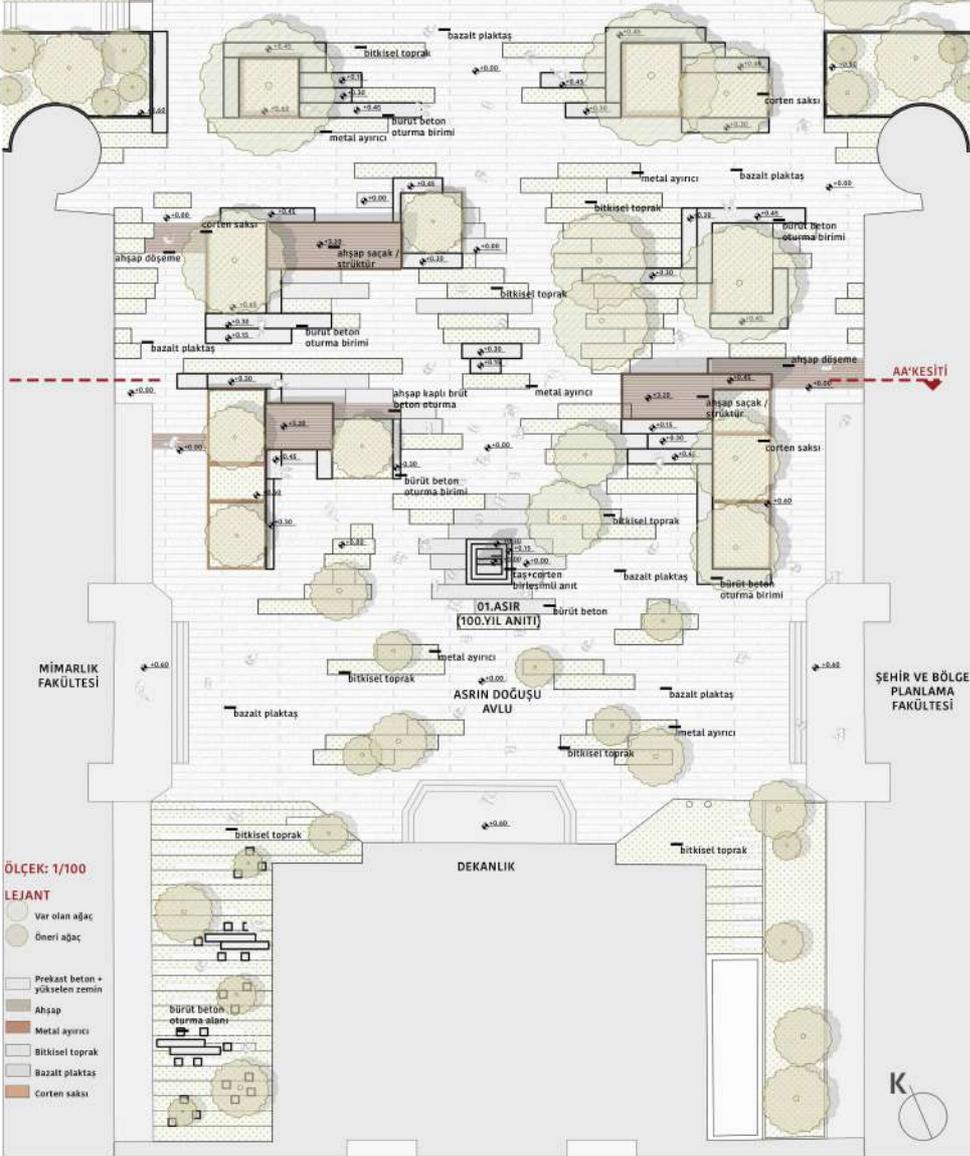

ÖLÇEK: 1/100


LEJANT

- Var olan ağaç
- Öneri ağaç
- Prekast beton + yükselen zemin
- Ahşap
- Metal ayırıcı
- Bitkisel toprak
- Bazalt plaktaş
- Corten sakısı


1/100 KESİT




1/20 DÖŞEME BİRLEŞİM DETAYI

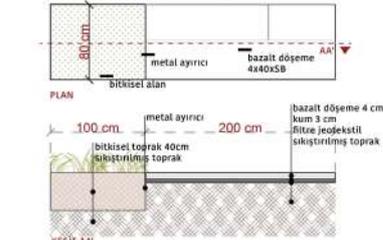

1/20 OTURMA BİRİMİ DETAYI

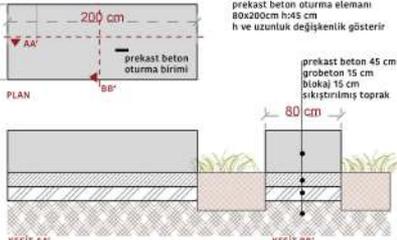

1/20 SİSTEM ÇİZİMLERİ

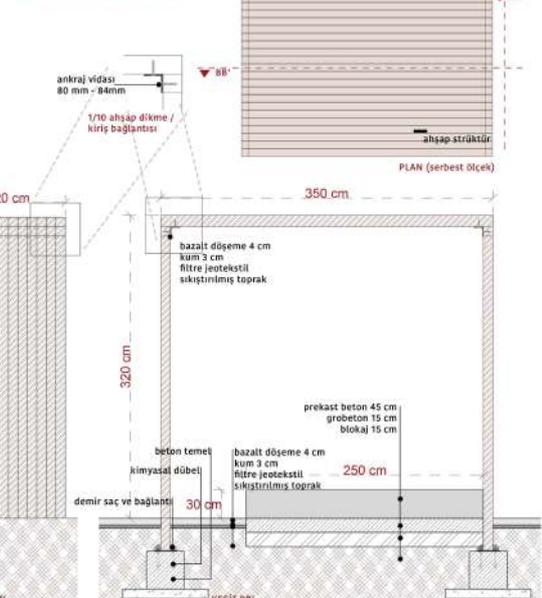

GÖRÜŞÜ AA'

KESİT BB'

ALAN KULLANIMI

ALAN KULLANIMI

